संचिका सं०–6 एस०एस०(6)20/2025– 1982 /

बिहार सरकार
पशु एवं मत्स्य संसाधन विभाग

प्रेषक,

स्मिता सिन्हा, बि०प्र०से०,
सरकार के संयुक्त सचिव।

सेवा में,

महालेखाकार, (ले० एव हक०), बिहार,
वीरचन्द पटेल पथ, पटना।

पटना–15. दिनांक– 07 /05/ 2025.

*अनौपचारिक रूप से परामर्शित।

द्वारा :– *आंतरिक वित्तीय सलाहकार।

विषय :– चालू वित्तीय वर्ष 2025–26 में सात निश्चय–2 के तहत ₹ 1097.17 (दस करोड़ संत्तानबे लाख सत्रह हजार रूपये) लाख की लागत पर विभागीय राजा तालाब परिसर, मुंगेर का घेराबंदी तथा जलाशय डिवीजन–सह–जागरुकता केन्द्र का निर्माण की योजना की प्रशासनिक तथा व्यय की स्वीकृति।

महाशय,

उपर्युक्त विषय के संबंध निदेशानुसार कहना है कि चालू वित्तीय वर्ष 2025–26 में सात निश्चय–2 के तहत ₹ 1097.17 (दस करोड़ संत्तानबे लाख सत्रह हजार रूपये) लाख की लागत पर विभागीय राजा तालाब परिसर, मुंगेर का घेराबंदी तथा जलाशय डिवीजन–सह–जागरुकता केन्द्र का निर्माण की योजना की प्रशासनिक तथा व्यय की स्वीकृति प्रदान की गयी है। योजना का अनुलग्नक–I, II(i), II(ii), II(iii), II(iv), II(v) एवं II(vi) के रूप में संलग्न।

2. इस योजना का मुख्य उद्देश्य विभागीय मत्स्य तालाब परिसर एवं संबद्ध परिसंपत्ति को अतिक्रमण मुक्त, संरक्षित एवं विकास के द्वारा इसे क्रियाशील बनाना है ताकि भविष्य में इसे मॉडल फार्म के एक रूप में विकसित कर मत्स्य प्रशिक्षण, प्रसार एवं प्रत्यक्षण के द्वारा मत्स्य कृषकों को लाभान्वित किया जा सके। साथ ही प्रस्तावित जलाशय प्रमंडल राज्य के जलाशयों का समग्र मात्स्यिकी विकास हेतु एक प्रभावी एवं ठोस आधार प्रदान करेगा।

3. विभागीय राजा तालाब परिसर, मुंगेर का घेराबंदी तथा जलाशय प्रमंडल–सह– जागरुकता केन्द्र का निर्माण से निम्न लाभ होने का अनुमान है–

   (i) राज्य के जलाशयों के वैज्ञानिक प्रबंधन, सतत् मात्स्यिकी विकास एवं मत्स्य उत्पादन, जलाशय संसाधन का विकास तथा नीति निर्माण की दिशा में एक प्रभावी एवं ठोस आधार प्रदान करेगा।

   (ii) जागरूकता केन्द्र के माध्यम से स्थानीय मत्स्य पालकों को वैज्ञानिक मत्स्य पालन, बीज उत्पादन तकनीक, जलाशय प्रबंधन इत्यादि विषयों पर प्रशिक्षण दिया जाएगा।

(iii) विभागीय मत्स्य तालाबों पर अतिक्रमण की प्रवृत्ति रूकेगी जिससे सरकारी संपत्तियों का संरक्षण हो सकेंगा।

(iv) इसके विकास से तालाब में मत्स्य बीज/इयरलिंग–मत्स्य बीज/मछली का पालन एवं प्रत्यक्षण किया जा सकेगा।

(v) मत्स्य कृषकों को गुणवत्तापूर्ण मत्स्य बीज/इयरलिंग–मत्स्य बीज की उपलब्धता सुनिश्चित हो सकेगा।

(vi) जिला–स्तर पर मत्स्य प्रसार, प्रशिक्षण एवं प्रत्यक्षण का कार्य सुलभ हो सकेगा।

4. राज्य के जलाशय संसाधनों का प्रभावी, सतत्–समग्र मात्स्यिकी विकास तथा मुंगेर जिला का समुचित मात्स्यिकी विकास एवं कल्याणकारी योजनाओं के बेहतर एवं प्रभावी क्रियान्वयन और प्रसार–तंत्र सेवाओं को सुदृढ़ एवं सुलभ बनाने के उद्देश्य से मुंगेर जिला मंख्यालय स्थित "राजा तालाब परिसर" का घेराबंदी तथा जलाशय प्रमंडल–सह–जागरुकता केन्द्र का निर्माण का प्रस्ताव हैं। इस मत्स्य तालाब परिसर का खाता–46, खेसरा–80, परिधि लगभग 564 मीटर तथा कुल 4.46 एकड़ में फैला हुआ है। प्रस्तावित केंद्र का घेराबंदी तथा जी0+2 भवन का निर्माण किया जायेगा।

5. उक्त भवन के भूतल में एक प्रशिक्षण हॉल, एक मिटिंग हॉल, एक निगरानी (monitoring) कक्ष, रिसेप्शन, प्रतीक्षालय, दो वाहन गैरेज, एक डॉइनिंग (Drawing) रूम, रसोई, पुरूष एवं महिला हेतु अलग–अलग प्रसाधन (शौचालय) का निर्माण किया जायेगा। प्रथम तल पर उप मत्स्य निदेशक, क्षेत्रिय पदाधिकारी (मत्स्य प्रसार पदाधिकारी/मत्स्य विकास पदाधिकारी), अभियंता, लेखापाल/रोकड़पाल हेतु पृथक–पृथक कार्यालय कक्ष, एक स्टोर–रूम, महिला एवं पुरूष हेतु अलग–अलग प्रसाधन (शौचालय) का निर्माण किया जायेगा। द्वितीय तल पर उप मत्स्य निदेशक (जलाशय प्रमण्डल), क्षेत्रिय पदाधिकारी, अभियंता, लेखापाल/रोकड़पाल हेतु पृथक–पृथक कार्यालय कक्ष, एक स्टोर–रूम, महिला एवं पुरूष हेतु अलग–अलग प्रसाधन (शौचालय) का निर्माण किया जायेगा। साथ ही इस द्वितीय तल पर भविष्य में विस्तार हेतु लगभग 1000 वर्गफीट का खुला टेरेस (Open terrace) जिस पर वर्तमान में लॉन निर्माण का प्रावधान किया गया है। साथ ही, उक्त केन्द्र का विद्युतीकरण, जल–संचरण का निर्माण, स्वच्छता, वाटर–हारवेस्टींग, एक लघु आकार का लिफ्ट का अधिष्ठापन आदि का प्रावधान नियमानुसार किया गया है। इस योजना के तहत प्रस्तावित केन्द्र के चारों ओर तीन मीटर चौड़ी सड़क एवं निर्मित भवन तथा प्रक्षेत्र के बाहरी सीमा का भी पुर्ण घेराबंदी, गेट का निर्माण किया जायेगा। कुल प्राक्कलित राशि में विषय–विशेषज्ञों की परामर्श/सेवा प्राप्त करने तथा नियमानुसार आकस्मिकता (Contigency) राशि का समावेश किया गया है।

6. उक्त परिसर का विकास (Campus Development)/निर्माण कार्यो का प्राक्कलन का आकलन केन्द्रीय लोक निर्माण विभाग (CPWD) के Plinth Area Rate के आधार पर किया गया है। इस विभागीय मत्स्य बीज प्रक्षेत्र के घेराबंदी तथा मत्स्य प्रसार–सह–जागरुकता केन्द्र का निर्माण पर कुल ₹ 1097.17 (दस करोड़ सत्तानबे लाख सत्रह हजार रूपये) लाख व्यय होने का अनुमान है (विस्तृत विवरणी अनुलग्नक II(i), II(ii), II(iii), II(iv), II(v),

II(vi) एवं II(vii) के रूप में संलग्न)। संलग्न प्राक्कलन एवं प्राक्कलित राशि पर तकनीकी अनुमोदन प्राप्त है।

7. इस योजनान्तर्गत विभागीय मत्स्य तालाब परिसर के घेराबंदी एवं विकास/निर्माण कार्य विभागीय अभियंता कोषांग के देख–रेख तथा क्रियान्वयन का अनुश्रवण मत्स्य निदेशालय के द्वारा किया जाएगा। इस हेतु विभागीय अभियंत्रण कोषांग द्वारा विधिवत निविदा आमंत्रित कर एजेंसी का चयन किया जायेगा तथा चयनित एजेंसी के माध्यम से घेराबंदी एवं विकास/निर्माण कार्य किया जायेगा। साथ ही, अभियंत्रण कोषांग के द्वारा अनुशंसित विपत्र राशि का भुगतान मत्स्य निदेशालय के द्वारा किया जायेगा।
8. प्रस्तावित योजना का क्रियान्वयन चालू वित्तीय वर्ष 2025–26 तथा आगामी वर्षों में किया जाएगा।
9. इस योजना के कार्यान्वयन में यदि कोई कठिनाई परिलक्षित होती है तो, विभागीय अपर मुख्य सचिव/प्रधान सचिव/सचिव के अनुमति से निदेशक मत्स्य, बिहार, पटना द्वारा आवश्यक दिशा निर्देश निर्गत किया जायेगा।
10. इस योजना के तहत बजट शीर्षवार, विषयशीर्षवार, निकासी एवं व्ययंन पदाधिकारी, कोषागार, व्यय हेतु स्वीकृत राशि आदि की विस्तृत विवरणी अनुलग्नक–I के रूप में संलग्न है।
11. योजनान्तर्गत स्वीकृत राशि के अनुरूप निदेशक मत्स्य के द्वारा आवंटनादेश निर्गत किया जाएगा।
12. योजनान्तर्गत व्यय हेतु स्वीकृत राशि को कोषागार से विधिवत आहरित कर बी0एल0डी0ए0 के पी0एल0 खाता में अंतरित/संचित कर राशि का व्यय तथा योजना का क्रियान्वयन किया जाएगा।
13. इस योजना के सफल क्रियान्वयन हेतु निदेशक मत्स्य, बिहार, पटना सर्वोच्च नियंत्री पदाधिकारी तथा निकासी एवं व्ययन पदाधिकारी होंगे।
14. इस योजना के तहत् व्यय हेतु स्वीकृत राशि का व्यय– मांग सं०–02, मुख्य शीर्ष–2405–मछली पालन, उपमुख्य शीर्ष–00, लघुशीर्ष–101–अन्तर्देशीय मछली पालन, उपशीर्ष–0117–मत्स्य सम्पदा– सात निश्चय–2, विपत्र कोड–02.2405001010117 विषय शीर्ष 0117.31.05–सहायक अनुदान–परिसंपतियों के निर्माण मद में प्राप्त उपबंधित राशि से किया जायेगा।
15. दिनांक–25.04.2025 को सम्पन्न विभागीय स्थायी वित्त समिति की बैठक में प्रस्तावित स्कीम की स्वीकृति प्रदान की गयी है। कार्यवाही संचिका–6 एस०एस०(6)20/2025 के पृष्ठ 18–17/प०.
16. चुकि यह एक नयी योजना है। योजना का लागत मूल्य 5.00 करोड़ से अधिक एवं 15.00 करोड़ से कम है। इसलिए वित्त विभागीय संकल्प संख्या–12888/वि० दिनांक–03.12.2024 की कंडिका–2(क) में प्रदत्त वित्तीय शक्ति के आलोक में प्रस्ताव एवं राज्यादेश प्रारूप में विभागीय मंत्री का अनुमोदन प्राप्त है। संचिका–6 एस०एस०(6)20/2025 के पृष्ठ–08/टि० एवं दिनांक–30.04.2025.

17. राज्यादेश प्रारूप में आंतरिक वित्तीय सलाहकार की सहमति प्राप्त है। संचिका संख्या–6एस०एस०(6)20/2025 के पृष्ठ संख्या–08/टि० डायरी क्रमांक–199, दिनांक–29.04.2025.

18. वित्त विभागीय पत्रांक–7355, दिनांक–05.10.2007 में सन्निहित प्रावधान के आलोक में महालेखाकार, बिहार, पटना से प्राधिकार–पत्र की आवश्यकता नहीं होगी।

विश्वासभाजन,

(स्मिता सिन्हा)
सरकार के संयुक्त सचिव

ज्ञापांकः– 6 एस०एस०(6)20/2025– 1982 /पटना–15, दिनांक–07/05/2025.

प्रतिलिपिः– अनुलग्नक सहित सभी कोषागार पदाधिकारी, को सूचनार्थ एवं आवश्यक कार्रवाई हेतु प्रेषित।

सरकार के संयुक्त सचिव

ज्ञापांकः– 6 एस०एस०(6)20/2025– 1982 /पटना–15, दिनांक–07/05/2025.

प्रतिलिपिः– अनुलग्नक सहित वित्त विभाग (बजट एवं योजना शाखा)/योजना एवं विकास विभाग/आन्तरिक वित्तीय सलाहकार, पशु एवं मत्स्य संसाधन विभाग को सूचनार्थ प्रेषित।

सरकार के संयुक्त सचिव

ज्ञापांकः– 6 एस०एस०(6)20/2025– 1982 /पटना–15, दिनांक–07/05/2025.

प्रतिलिपिः– अनुलग्नक सहित निदेशक मत्स्य, बिहार, पटना/सभी संयुक्त मत्स्य निदेशक/सभी उप मत्स्य निदेशक परिक्षेत्र/सभी जिला मत्स्य पदाधिकारी सह मुख्य कार्यपालक पदाधिकारी/परियोजना निदेशक, बी०एल०डी०ए०, पटना को सूचनार्थ एवं आवश्यक कार्रवाई हेतु प्रेषित।

सरकार के संयुक्त सचिव

ज्ञापांकः– 6 एस०एस०(6)20/2025– 1982 /पटना–15, दिनांक–07/05/2025.

प्रतिलिपिः– अनुलग्नक सहित निदेशालय के सभी पदाधिकारियों एवं सहायकों को सूचनार्थ एवं आवश्यक कार्रवाई हेतु प्रेषित।

सरकार के संयुक्त सचिव

ज्ञापांकः– 6 एस०एस०(6)20/2025– 1982 /पटना–15, दिनांक–07/05/2025.

प्रतिलिपिः– अनुलग्नक सहित विभाग के सभी पदाधिकारी/विभागीय योजना शाखा के कार्यवाह सहायक को अतिरिक्त पाँच प्रतियों के साथ सूचनार्थ एवं आवश्यक कार्यार्थ प्रेषित।

सरकार के संयुक्त सचिव

ज्ञापांकः– 6 एस०एस०(6)20/2025– 1982 /पटना–15, दिनांक–07/05/2025.

प्रतिलिपिः– अनुलग्नक सहित विभागीय अपर मुख्य सचिव के आप्त सचिव/विभागीय मंत्री के आप्त सचिव/विभागीय आई०टी० मैनेजर को विभागीय वेबसाईट पर अपलोड करने हेतु को सूचनार्थ एवं आवश्यक कार्यार्थ प्रेषित।

सरकार के संयुक्त सचिव

अनुलग्नक–I

चालू वित्तीय वर्ष 2025–26 में मांग सं०–02 मुख्य शीर्ष–2405–मछली पालन– उपमुख्य शीर्ष–00, लघुशीर्ष–101–अन्तर्देशीय मछली पालन, उपशीर्ष–0117–मत्स्य सम्पदा– सात निश्चय–2, विपत्र कोड–02.2405001010117 के अन्तर्गत **विभागीय राजा तालाब परिसर, मुंगेर का घेराबंदी तथा जलाशय प्रमंडल–सह–जागरुकता केन्द्र का निर्माण की योजना** पर अनुमानित व्यय एवं विपत्रों के निकासी हेतु प्राधिकृत निकासी एवं व्ययन पदाधिकारी की विवरणी।

क्र0	योजना का नाम	विषय शीर्ष	स्वीकृत राशि (लाख में)	निकासी एवं व्ययन पदाधिकारी	कोषागार का नाम
1	2	3	4	5	6
1.	विभागीय राजा तालाब परिसर का घेराबंदी तथा जलाशय प्रमंडल–सह–जागरुकता केन्द्र का निर्माण योजना।	0117.31.05 –सहायक अनुदान–परिसंपतियों के निर्माण	₹1097.170	निदेशक मत्स्य, बिहार, पटना।	कोषागार, विकास भवन, पटना।
		कुल	₹1097.170		

(दस करोड़ सत्तानबे लाख हजार रूपये)

5/5/25

सरकार के संयुक्त सचिव

1982
07/05/2025

अनुलग्नक : II (i)

Proposed Construction of Fisheries extension and awareness centre at ~~Rani~~ Raja Sh Talab, Dist Fisheries Office Campus, Munger.(G+2)			
(Based on Plinth area basis as per CPWD plinth area rate applicable from (01-08-23)			
Abstract of Cost			
Sl No	Particulars	Amount	
1	Administrative Building	54503025.58	
2	Campus Development	38210188.85	
3	Boundry of Fish Seed Farm, Munger. (564 m @ Rs. 10870.00 per m)	6130680.00	
	Sub Total	98843894.42	A
4	Price Excalation @ 7%	6919072.61	
5	Extra for Quality Assurance @ 1% of A	988438.94	
6	Add for project preperation and supervison @ (1+1%=) 2%	1976877.89	
7	Contingency @1% upto 10 cr and @0.5 % above 10 cr	988438.94	
	Total-	109716722.81	
	Say-	~~109700000.00~~ 10,97,17,000/-	

Rs. Ten Crore Ninety Seven Lakh ~~Only~~. Seventeen thousand only

27/3/25 J.E.

27/03/2025 AE

27/03/2025 EE

Technically approved for Rs 10,97,17000/- (ten crore ninety seven lakh seventeen thousand) only

27/03/2025
अधीक्षण अभियंता
पशु एवं मत्स्य संसाधन विभाग
बिहार, पटना

27/03/2025
मुख्य अभियंता
पशु एवं मत्स्य संसाधन विभाग
बिहार, पटना

Administrative Building (G+2)

अनुलग्नक : II (ii)

Sl No	Area Statement			Built up Area			
				sqft	sqm		
1	Ground Floor			4550.00	422.86		
2	1st Floor			4344.00	403.72		
2	2nd Floor			4344.00	403.72		
		Total Built-up Area		13238.00	1230.30		

SN	SOR Ref.	Description	Quantity	Unit	Rate	Amount	Remarks
1	1	**BUILDING COST (Specification as per Anx I)**					
1	1.1	RCC framed structure (Office)	1230.297	sqm	30820.00	37917765.80	A
2	1.3.6	R.C.C raft foundation (on ground floor area only)	422.862	sqm	12170.00	5146236.06	
	1.5	**Fire Fighting**					
3	1.5.1	Downcomer System	1230.297	sqm	460.00	565936.80	
4	1.6.2	Automatic fire alarm system	1230.297	sqm	600.00	738178.44	
	2	**SERVICES**					
5	2.1	Internal water supply and sanitary installations	4% of A			1516710.63	
6	2.2.1	Electrical External service connection	3.75% of A			1421916.22	
7	2.2.2	Civil External service connection	1.25% of A			473972.07	
8	2.3	Internal Electrical Installation	12.5% of A			4739720.72	
9	2.4.2	Extra for Lightning conductor	0.25% of A			94794.41	
10	2.4.3	Extra for Telephone conduits	0.25% of A			94794.41	
10	3.1.1	Lifts with power operated centre opening doors, and AC variable voltage & variable frequency controls. For 8 passenger @ 1.0 m / Sec .	1	No	1724000.00	1724000.00	
11	4.1	Overhead Tank Capacity LS	3000.00	L	23.00	69000.00	
		Sub Total				54503025.58	
		Cost Index as on 01-04-24 based on DPAR 2023					

27/03/025
J.E

27/03/025
A.E

27/03/2025
E.E

Campus Development

अनुलग्नक : II (iii)

	SOR Ref.	Description	Quantity	Unit	Rate	Amount	Remarks
			Acre	sqf	sqm		
		Plot Area	2.5	108900.00	10120.82		
		Plinth Area-		4550.00	422.86		
		Taking 50% area of Vacant land in Campus-		52175.00	9697.96		
	SOR Ref.	Description	Quantity	Unit	Rate	Amount	Remarks
	5.1	Levelling vacant area	9697.96	sqm	340.00	3297304.83	
	5.2.3	Cement Concrete Pavement (internal road & parking)	1567.29	sqm	2320.00	3636104.09	
	5.2.4	Footpath with PCC base 60 mm thick paver blocks and kerb stone edging.	750.00	sqm	2960.00	2220000.00	
	5.5	Storm water Drains	50	m	10150.00	507500.00	
	5.6	Rain water Harvesting LS length	40	m	3810.00	152400.00	
	5.8.1	Boundary wall with brick work structure and RCC band	150	m	10870.00	1630500.00	
	5.9.1	Horticultur with decorative tree plantation	4848.98	sqm	312.00	1512881.04	
	4.5	Under Ground Sump	3000	L	23.00	69000.00	
	6.3.1	Silent Type Diesel Generating Set 100 KVA	10	KVA	11560.00	115600.00	
	6.3.2	Extra for synchronizing panels 100 KVA	10	KVA	1070.00	10700.00	
		Solar Light	LS			500000.00	
	6.19.1	Street lighting with LED	1567.3	sqm	160.00	250765.80	
		Garden lighting with LED		L.S		500000.00	
		Development of Pond					
	II	Construction of Stair on two sides of Pond	825.00	sqm	15000.00	12375000.00	
	ii	Slope protection of pond of remaining two sides	825.00	sqm	7500.00	6187500.00	
	iii	Desiltation of Pond		L.S		500000.00	
		Beautification campus with Fountain	2.0	Nos	1000000.00	2000000.00	
	6.10.1	Supplying installation testing and commissioning IP based CCPV system for building indoor security	1230.3	sqm	210.00	258362.45	
	6.10.1	Supplying installation testing and commissioning IP based CCPV system for building outdoor surveillance	9698.0	sqm	210.00	2036570.63	
		Parking and shed-L.S	1	no	50000.00	50000.00	
		Main Entry & Exit Gates @200000 each L.S	2	no	200000.00	400000.00	
		Sub Total				38210188.85	
		Cost Index as on 01-04-24 based on DPAR 2023					

Sd/- 27/03/2025 J.E   Sd/- 27/03/2025 A.E   Sd/- 27/03/2025

अनुलग्नक : II (iv)

Reservoir Divison and awareness centre at Dist. Fisheries office, Rani Talab, Munger

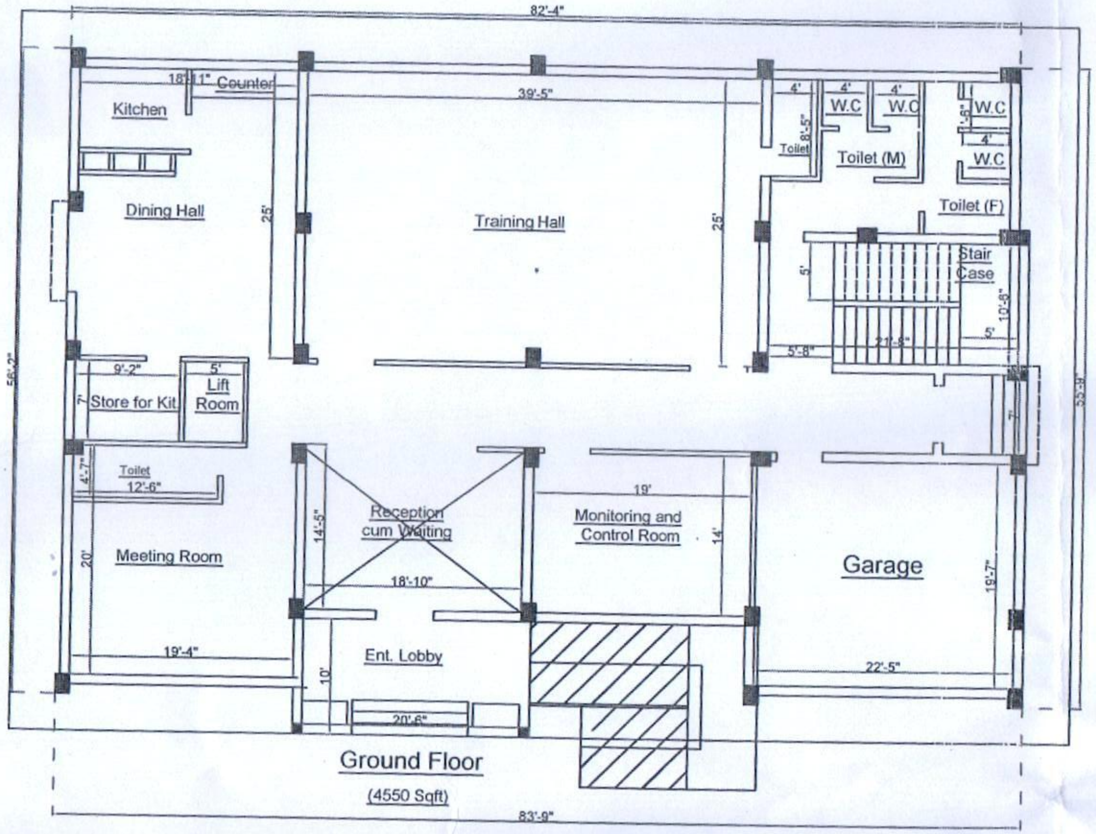

Ground Floor

(4550 Sqft)

Drawen By-
27/03/025
(... imar)
Junior Engineer
Directorate of Fisheries
Bihar, Patna

27/3/025
A.E

27/03/2025
E.E

27/03/2025
अधीक्षण अभियंता
पशु एवं मत्स्य संसाधन विभाग
बिहार, पटना

27/03/2025
मुख्य अभियंता
पशु एवं मत्स्य संसाधन विभाग
बिहार, पटना

अनुलग्नक : II (v)

Reservoir Divison and awareness centre at Dist. Fisheries office, Rani Talab, Munger

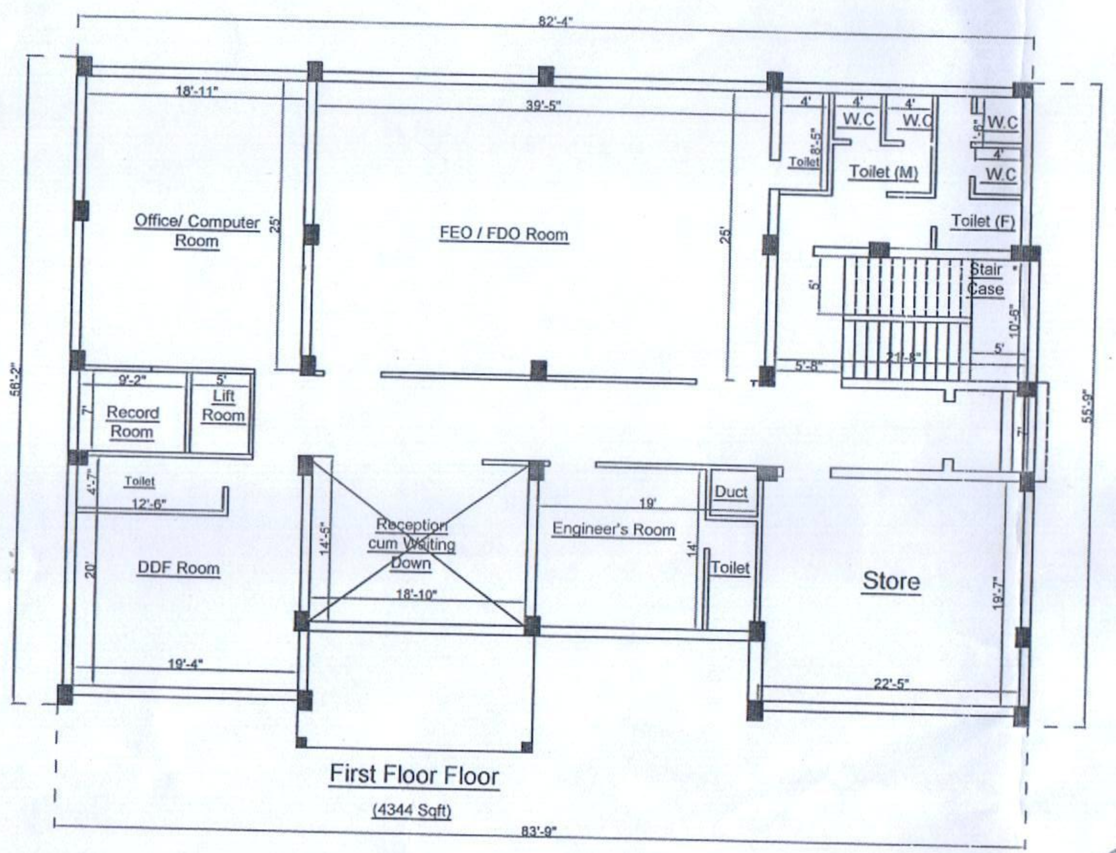

(Not to Scale)

First Floor Floor

(4344 Sqft)

Drawen By

27/03/025

(Sanjay ...)
Junior Engineer
Directorate of Fisheries
Bihar, Patna

27/03/2025
A.E

27/03/2025
E.E

27/03/2025
अधीक्षण अभियंता
पशु एवं मत्स्य संसाधन विभाग
बिहार, पटना

27/03/2025
मुख्य अभियंता
पशु एवं मत्स्य संसाधन विभाग
बिहार, पटना

अनुलग्नक : II (vi)

Reservoir Divison and awareness centre at Dist. Fisheries office, ~~Rani Talab~~, Munger

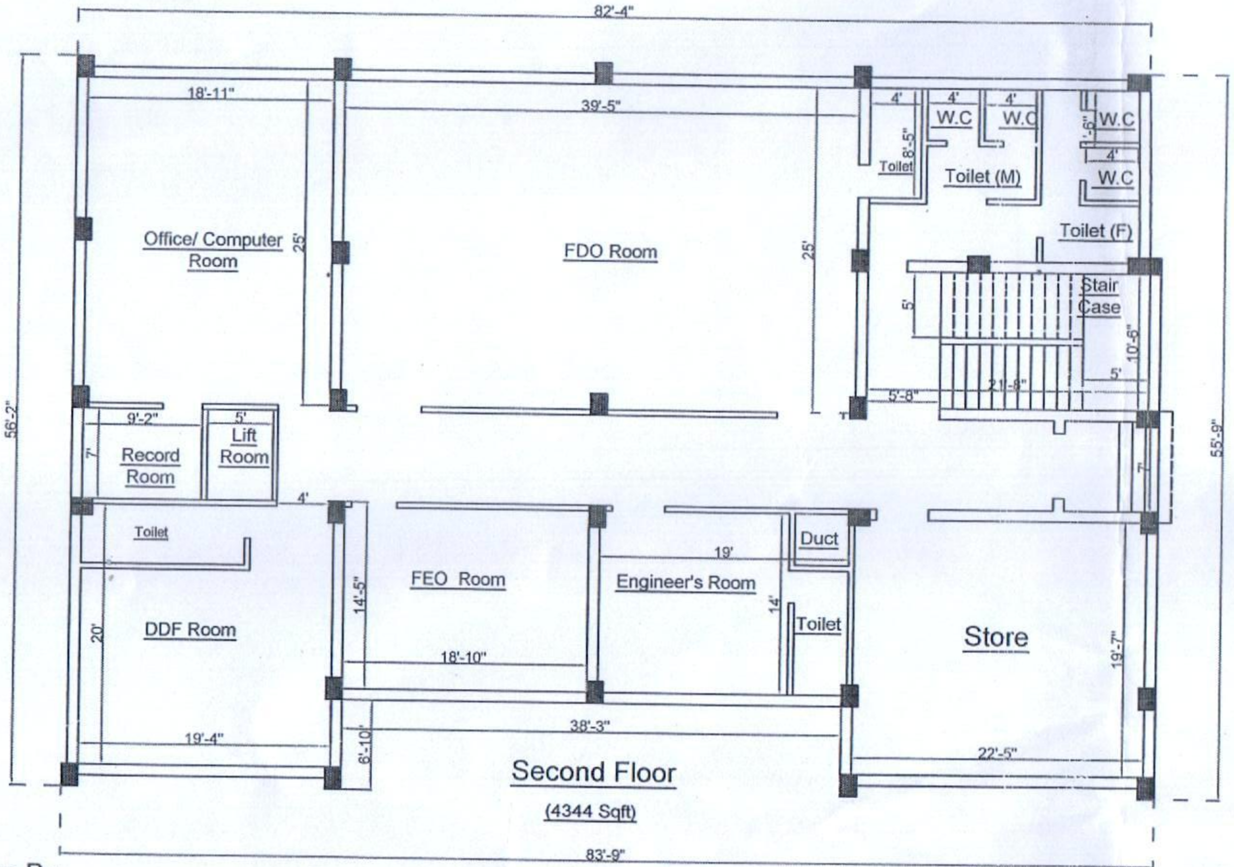

Drawen By-

(Sanjav Kumar)
Junior Engineer
Directorate of Fisheries
Bihar, Patna

A.E 27/03/2025

E.E 27/03/2025

27/03/2025
अधीक्षण अभियंता
पशु एवं मत्स्य संसाधन विभाग
बिहार, पटना

27/03/2025
मुख्य अभियंता
पशु एवं मत्स्य संसाधन विभाग
बिहार, पटना

अनुलग्नक : II (VII)

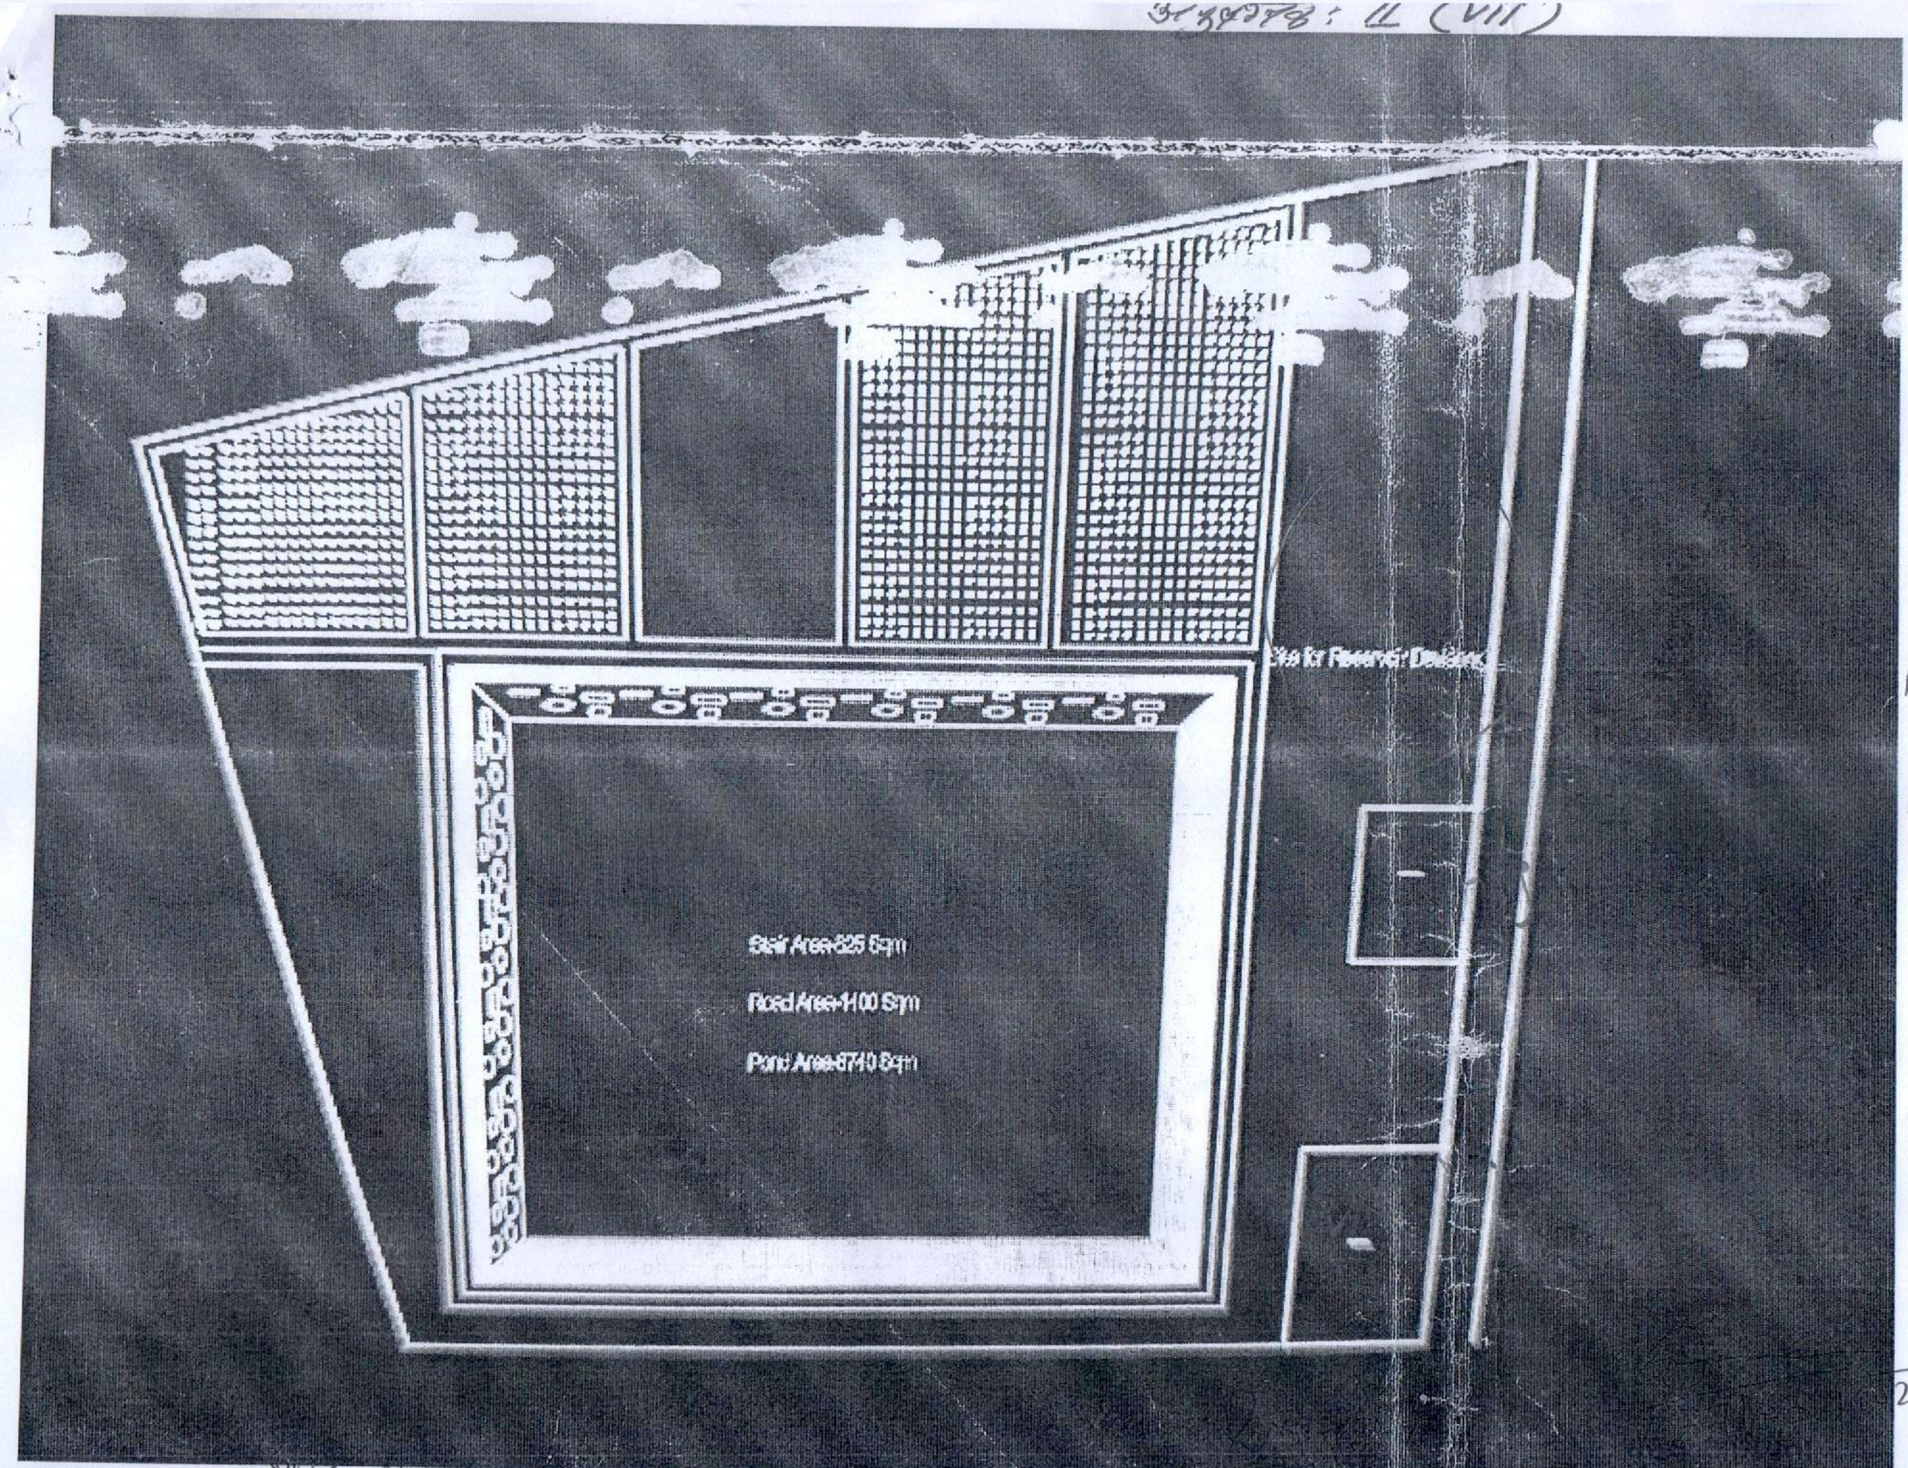

Stair - 825 Sqm

Road Area - 1400 Sqm

Pond Area - 6740 Sqm

25

J.E. 27/03/2025

27/03/2025 A.E

27/03/2025

...शु एवं मत्स्य संसाधन विभाग

बिहार पटना

...बिहार, पटना

Scanned with CamScanner